
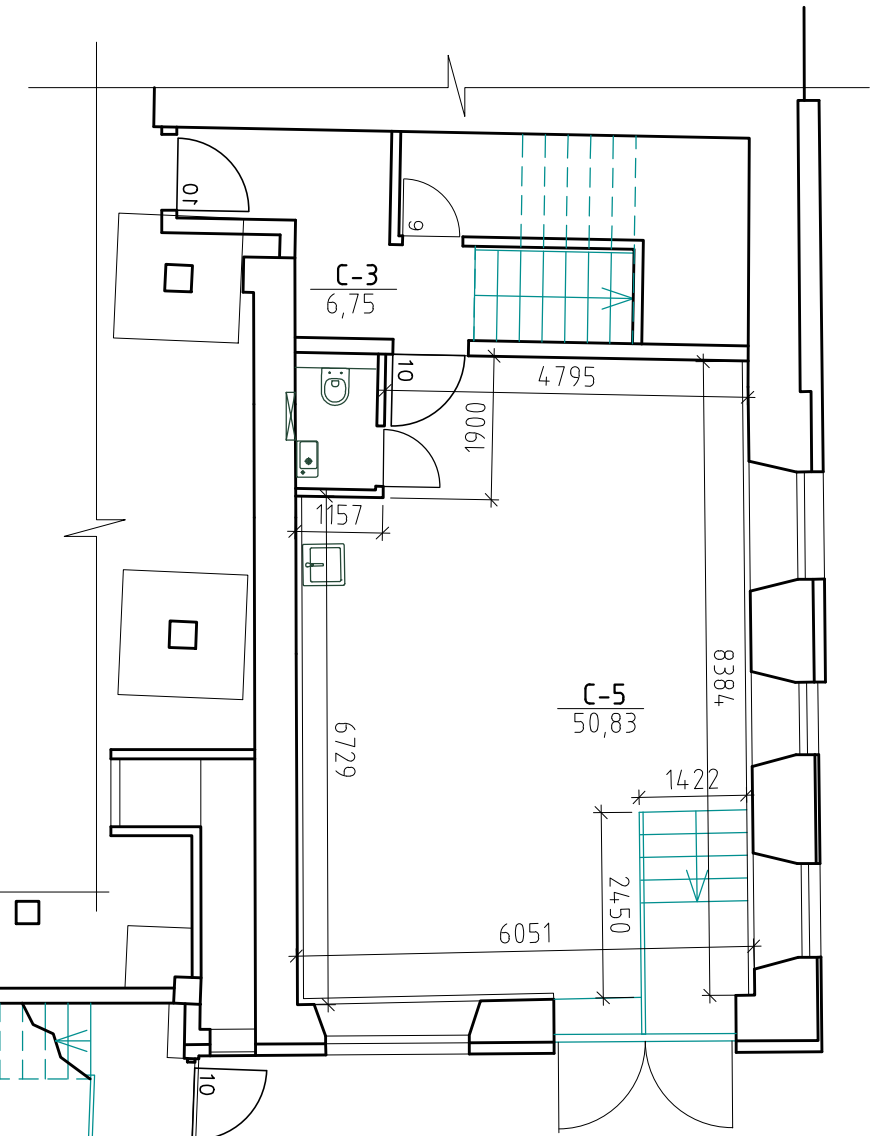


COKOLINIO AUKŠTO PATALPŲ EKSPLIKACIJA

NR.	PATALPA	PLOTAS
C-3	KORIDORIUS	6.75 m <sup>2</sup>
C-5	PREKYBINĖS PATALPOS	50.83 m <sup>2</sup>
C-6	PREKYBINĖS PATALPOS	27.62 m <sup>2</sup>
C-7	PREKYBINĖS PATALPOS	29.11 m <sup>2</sup>

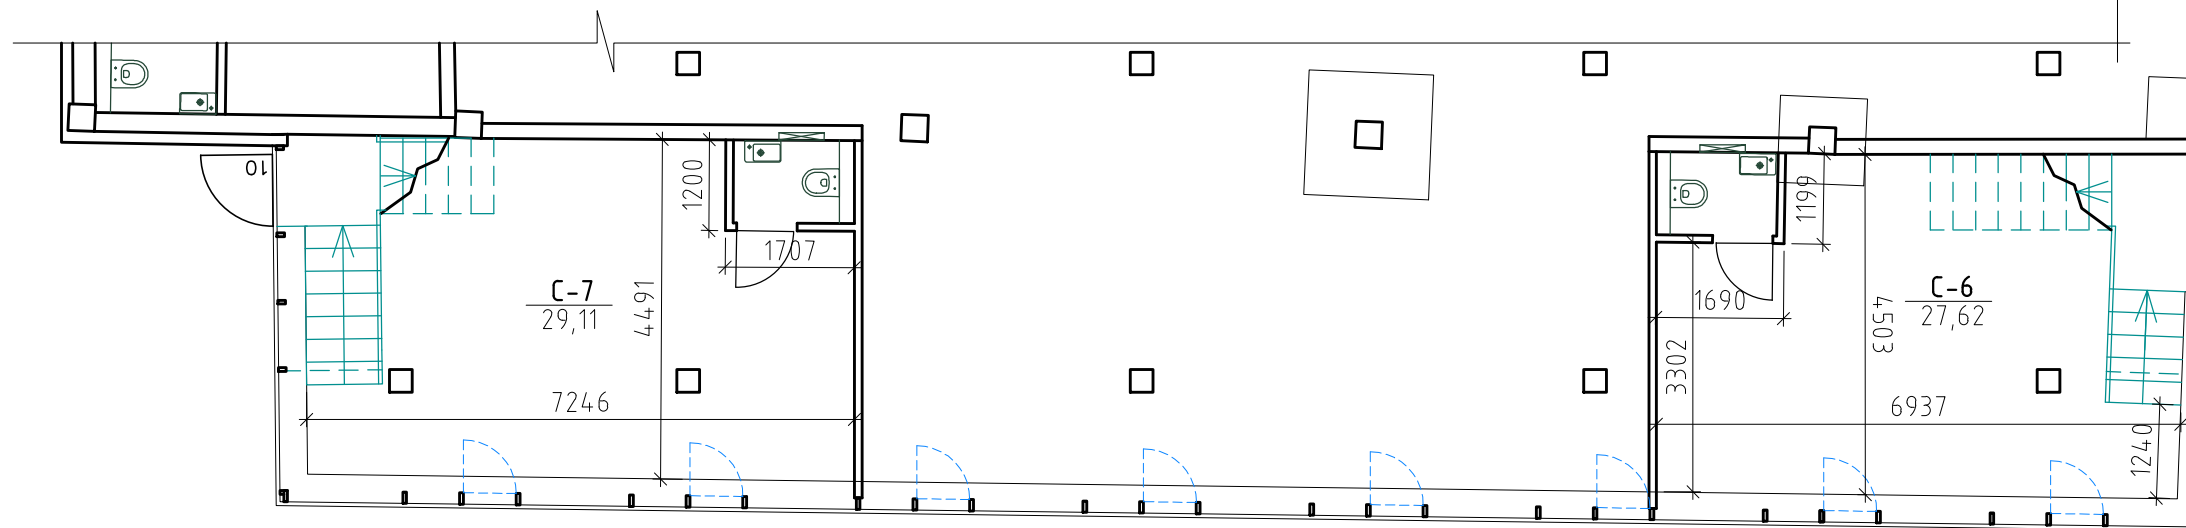

COKOLINIO AUKŠTO PLANAS