
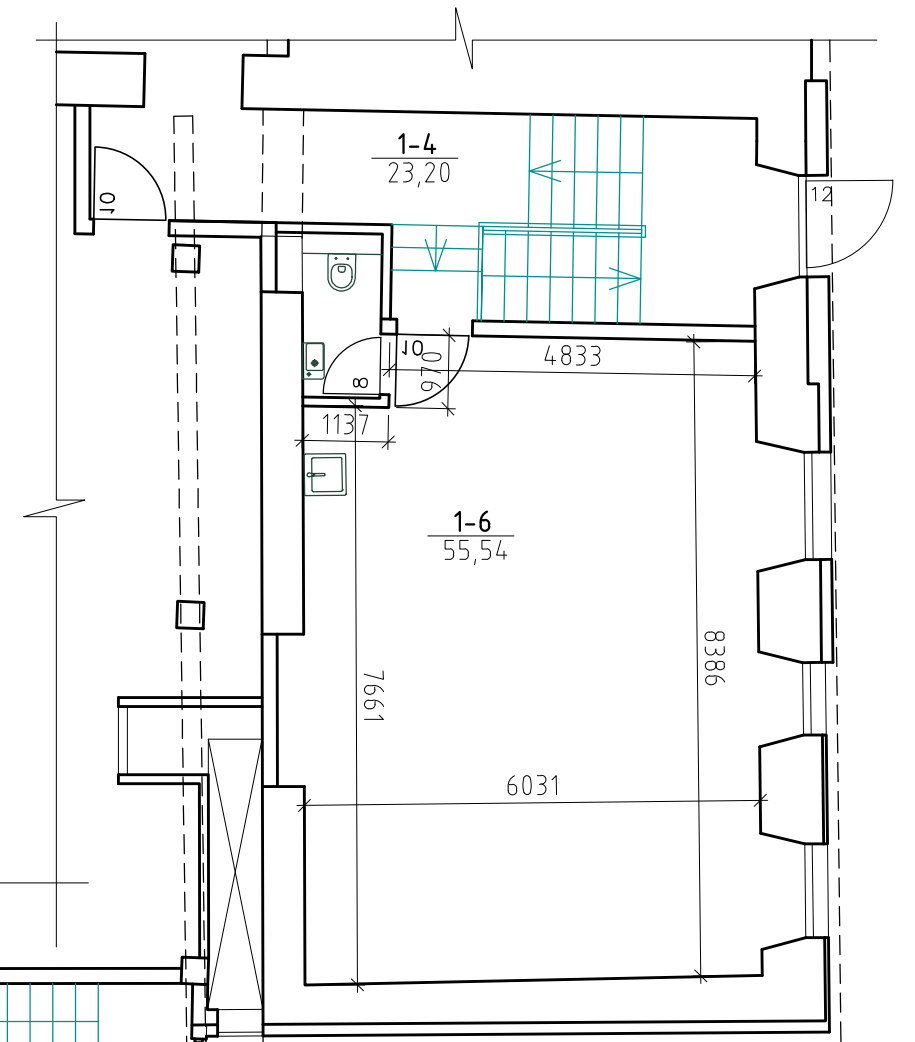


1 AUKŠTO PATALPŲ EKSPLIKACIJA

NR.	PATALPA	PLOTAS
1-4	KORIDORIUS	23,20 m <sup>2</sup>
1-6	OFISO PATALPOS	55,54 m <sup>2</sup>
1-7	OFISO PATALPOS	45,51 m <sup>2</sup>
1-8	OFISO PATALPOS	61,40 m <sup>2</sup>

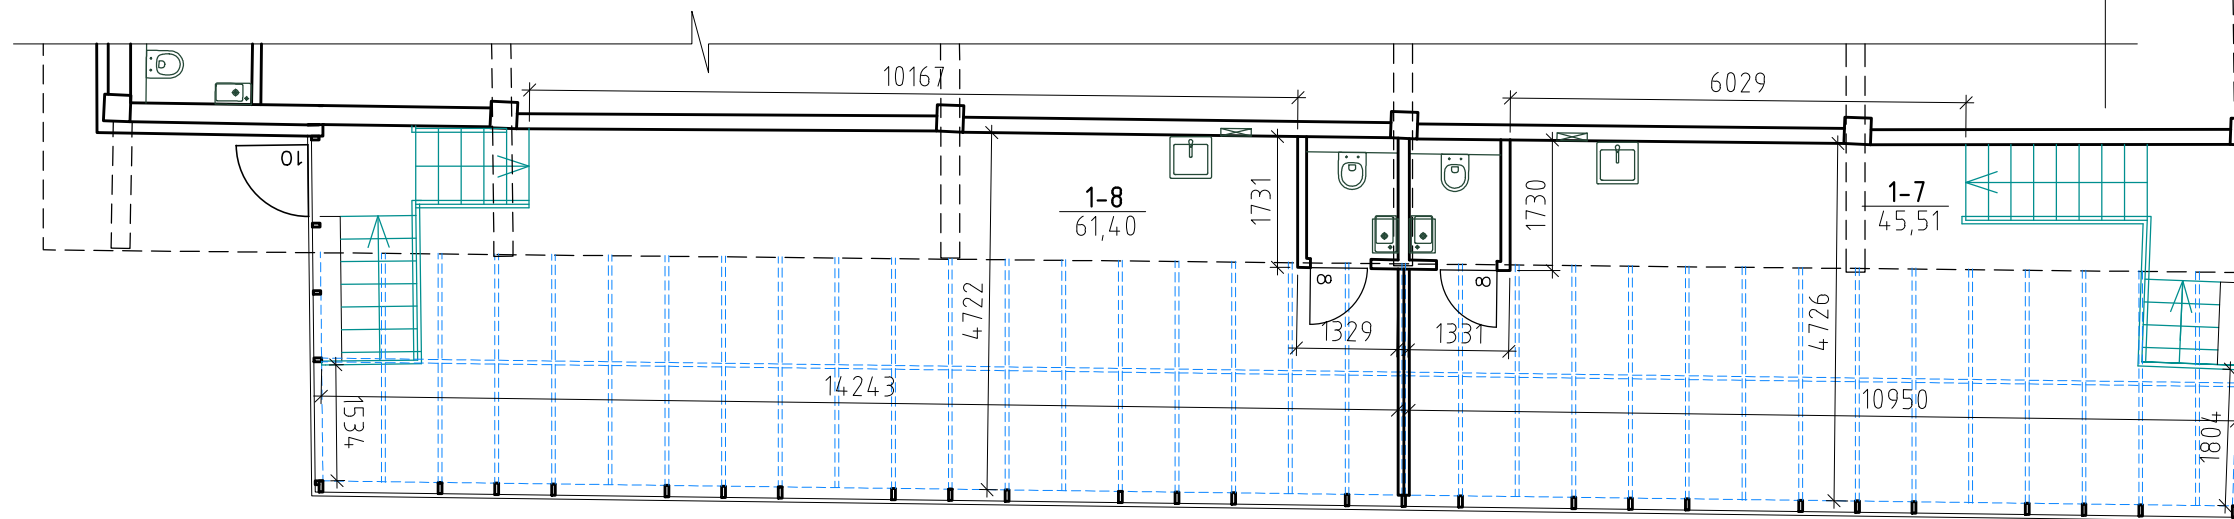

1 AUKŠTO PLANAS